


# A

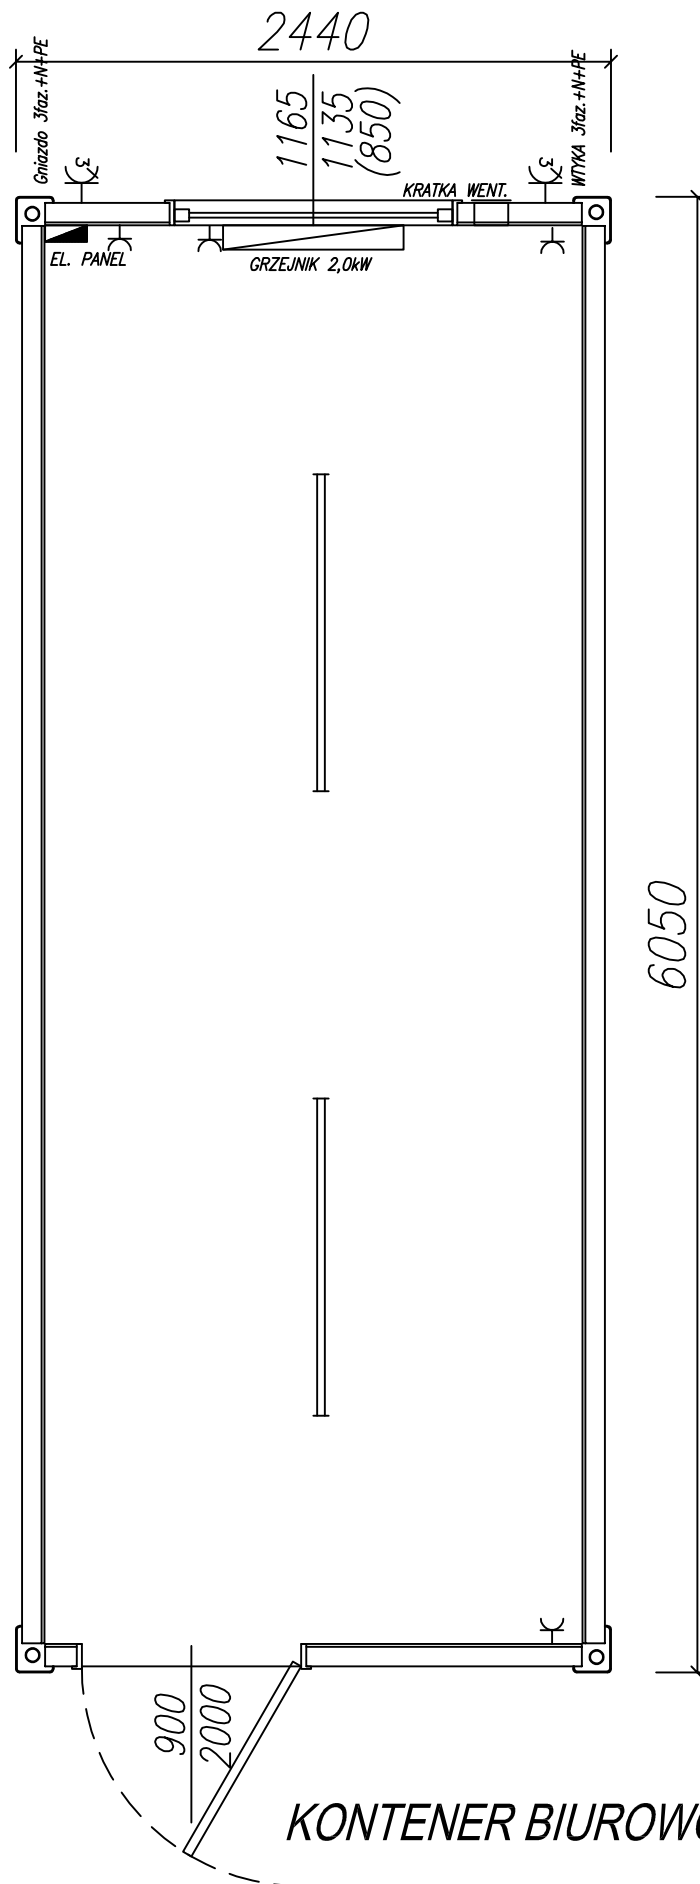

## KONTENER BIUROWO - SOCJALNY KB-1

PRAWA AUTORSKIE DOTYCZĄCE TEGO RYSUNKU SĄ WŁASNOŚCIĄ FIRMY KAN-BUD SP. Z O.O., KAKOLEWO, UL. GOSTYŃSKA 9, 64-113 OSIECZNA. NIEMOŻE RYSUNEK TEN BYĆ KOPIONY ANI UDOSTĘPNIANY BEZ UZGODNIENIA Z W/W FIRMĄ.

Copyright © KAN-BUD Sp. z o.o. POLAND

 <b>KAN-BUD</b> KAKOLEWO, GOSTYŃSKA 9 STREET 64-113 OSIECZNA TEL. +48 (85)529-50-09 FAX. +48 (85)529-50-32 POLAND www.kan-bud.com	 <b>Northgate</b> Industries Ltd. 12345-121 STREET (YELLOWHEAD TRAIL) EDMONTON, ALBERTA TEL. 417 TEL. (780)448-9222 FAX. (780)454-7900 CANADA www.northgateindustries.com	Klient (Klient): <b>KAN-BUD</b>	Usługodawca (Projektował): <b>L. ZBIORCZYK</b>	Opracował (Opracował): <b>L. ZBIORCZYK</b>	Data (Data): <b>21.10.2016</b>	Wzrost (Wzrost): <b>21.10.2016</b>	Podpis (Podpis): <i>[Signature]</i>
		Projekt (Projekt): <b>ZAPLECZE KONTENEROWE</b>	Data (Data): <b>21.10.2016</b>	Sprawdzał (Sprawdził): <b>L. STANISZEWSKI</b>	Data (Data): <b>21.10.2016</b>	Podpis (Podpis): <i>[Signature]</i>	
Projekt (Projekt): <b>RZUT PRZYZIEMIA</b>		Skala (Skala): <b>N.T.S.</b>	Order No. (Nr zlecenia): <b>-</b>	Project Finish Date (Termin wykonania): <b>-</b>	Project Member (Numer umowy): <b>-</b>	Other No. (Numer Oferty): <b>-</b>	Sign. (Zmiana): <b>-</b>